

E-1

PLAN OG SNITT

SKALA 1:100

- ANNEKS 2 -

KONSEPTUS AS
www.tegnebua.no
Gamle Hellvikvei 11
1459 NESODDEN
post@tegnebua.no

TILTAKSADRESSE:
Anneks Fjell
15 m² BRA
m/hems

TILTAKSHAVER:
XX
XX
XX

Gnr | Bnr | Snr
XX | XXX | 0 | 0

TEGNET AV:
Kjetil Halvorsen




VERSJON:
X

DATO:
XX.XX.XXXX

MÅL I:
mm

PAPIRSTØRRELSE:
A4

Himmelretning:

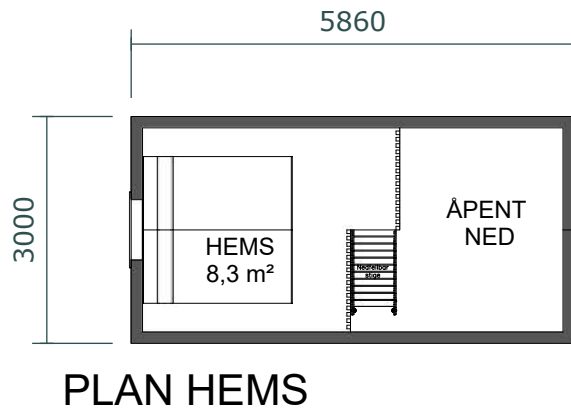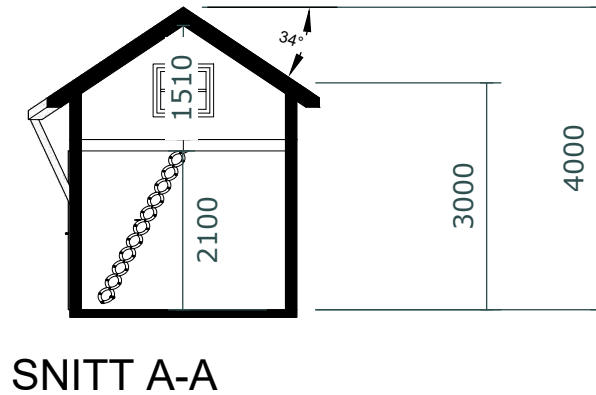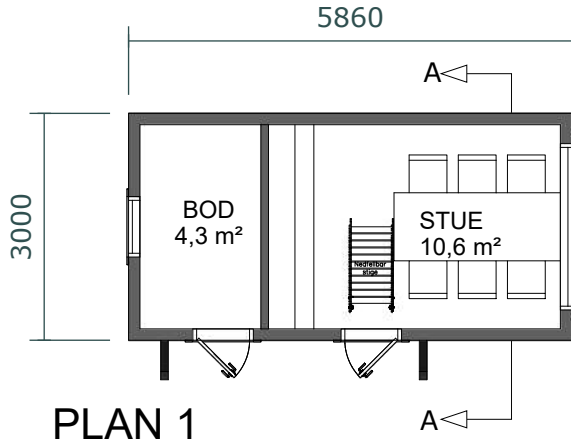

E-2

FASADER

SKALA 1:100

- ANNEKS 2 -

KONSEPHTHUS AS
www.tegnebua.no
Gamle Hellvikvei 11
1459 NESODDEN
post@tegnebua.no

TILTAKSADRESSE:
Anneks Fjell
15 m² BRA
m/hems

TILTAKSHAVER:
XX
XX
XX

Gnr | Bnr | Snr
XX | XXX | 0 | 0


TEGNET AV:
Kjetil Halvorsen

VERSJON:
X

DATO:
XX.XX.XXXX

MÅL I:
mm

PAPIRSTØRRELSE:
A4

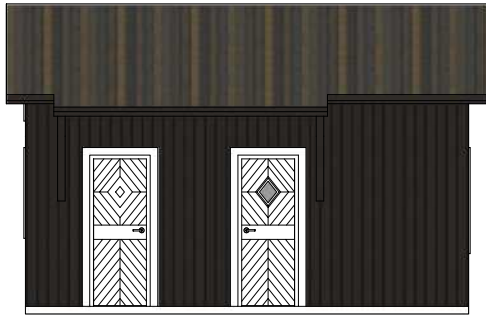

E-3

PERSPEKTIV SYD

- ANNEKS 2 -

KONSEPTHUS AS

www.tegnebua.no
Gamle Hellvikvei 11
1459 NESODDEN
post@tegnebua.no

TILTAKSADRESSE:
Anneks Fjell
15 m² BRA
m/hems

TILTAKSHAVER:
XX
XX
XX

Gnr | Bnr | Snr
XX | XXX | 0 | 0

TEGNET AV:
Kjetil Halvorsen

VERSJON:
X

DATO:
XX.XX.XXXX

MÅL I:
mm

PAPIRSTØRRELSE:
A4



E-4

PERSPEKTIV ØST

- ANNEKS 2 -

KONSEPTUS AS

www.tegnebua.no
Gamle Hellvikvei 11
1459 NESODDEN
post@tegnebua.no

TILTAKSADRESSE:
Anneks Fjell
15 m² BRA
m/hems

TILTAKSHAVER:
XX
XX
XX

Gnr | Bnr | Snr
XX | XXX | 0 | 0

TEGNET AV:
Kjetil Halvorsen

VERSJON:
X

DATO:
XX.XX.XXXX

MÅL I:
mm

PAPIRSTØRRELSE:
A4



E-5

PERSPEKTIV NORD

- ANNEKS 2 -

KONSEPHTHUS AS

www.tegnebua.no
Gamle Hellvikvei 11
1459 NESODDEN
post@tegnebua.no

TILTAKSADRESSE:
Anneks Fjell
15 m² BRA
m/hems

TILTAKSHAVER:
XX
XX
XX

Gnr | Bnr | Snr
XX | XXX | 0 | 0

TEGNET AV:
Kjetil Halvorsen

VERSJON:
X

DATO:
XX.XX.XXXX

MÅL I:
mm

PAPIRSTØRRELSE:
A4



E-6

PERSPEKTIV VEST

- ANNEKS 2 -

KONSEPTUS AS

www.tegnebua.no
Gamle Hellvikvei 11
1459 NESODDEN
post@tegnebua.no

TILTAKSADRESSE:
Anneks Fjell
15 m² BRA
m/hems

TILTAKSHAVER:
XX
XX
XX

Gnr | Bnr | Snr
XX | XXX | 0 | 0

TEGNET AV:
Kjetil Halvorsen

VERSJON:
X

DATO:
XX.XX.XXXX

MÅL I:
mm

PAPIRSTØRRELSE:
A4



E-7

PERSPEKTIV PLAN 1

- ANNEKS 2 -

KONSEPTUS AS

www.tegnebua.no
Gamle Hellvikvei 11
1459 NESODDEN
post@tegnebua.no

TILTAKSADRESSE:
Anneks Fjell
15 m² BRA
m/hems

TILTAKSHAVER:
XX
XX
XX

Gnr | Bnr | Snr
XX | XXX | 0 | 0


TEGNET AV:
Kjetil Halvorsen

VERSJON:
X

DATO:
XX.XX.XXXX

MÅL I:
mm


PAPIRSTØRRELSE:
A4

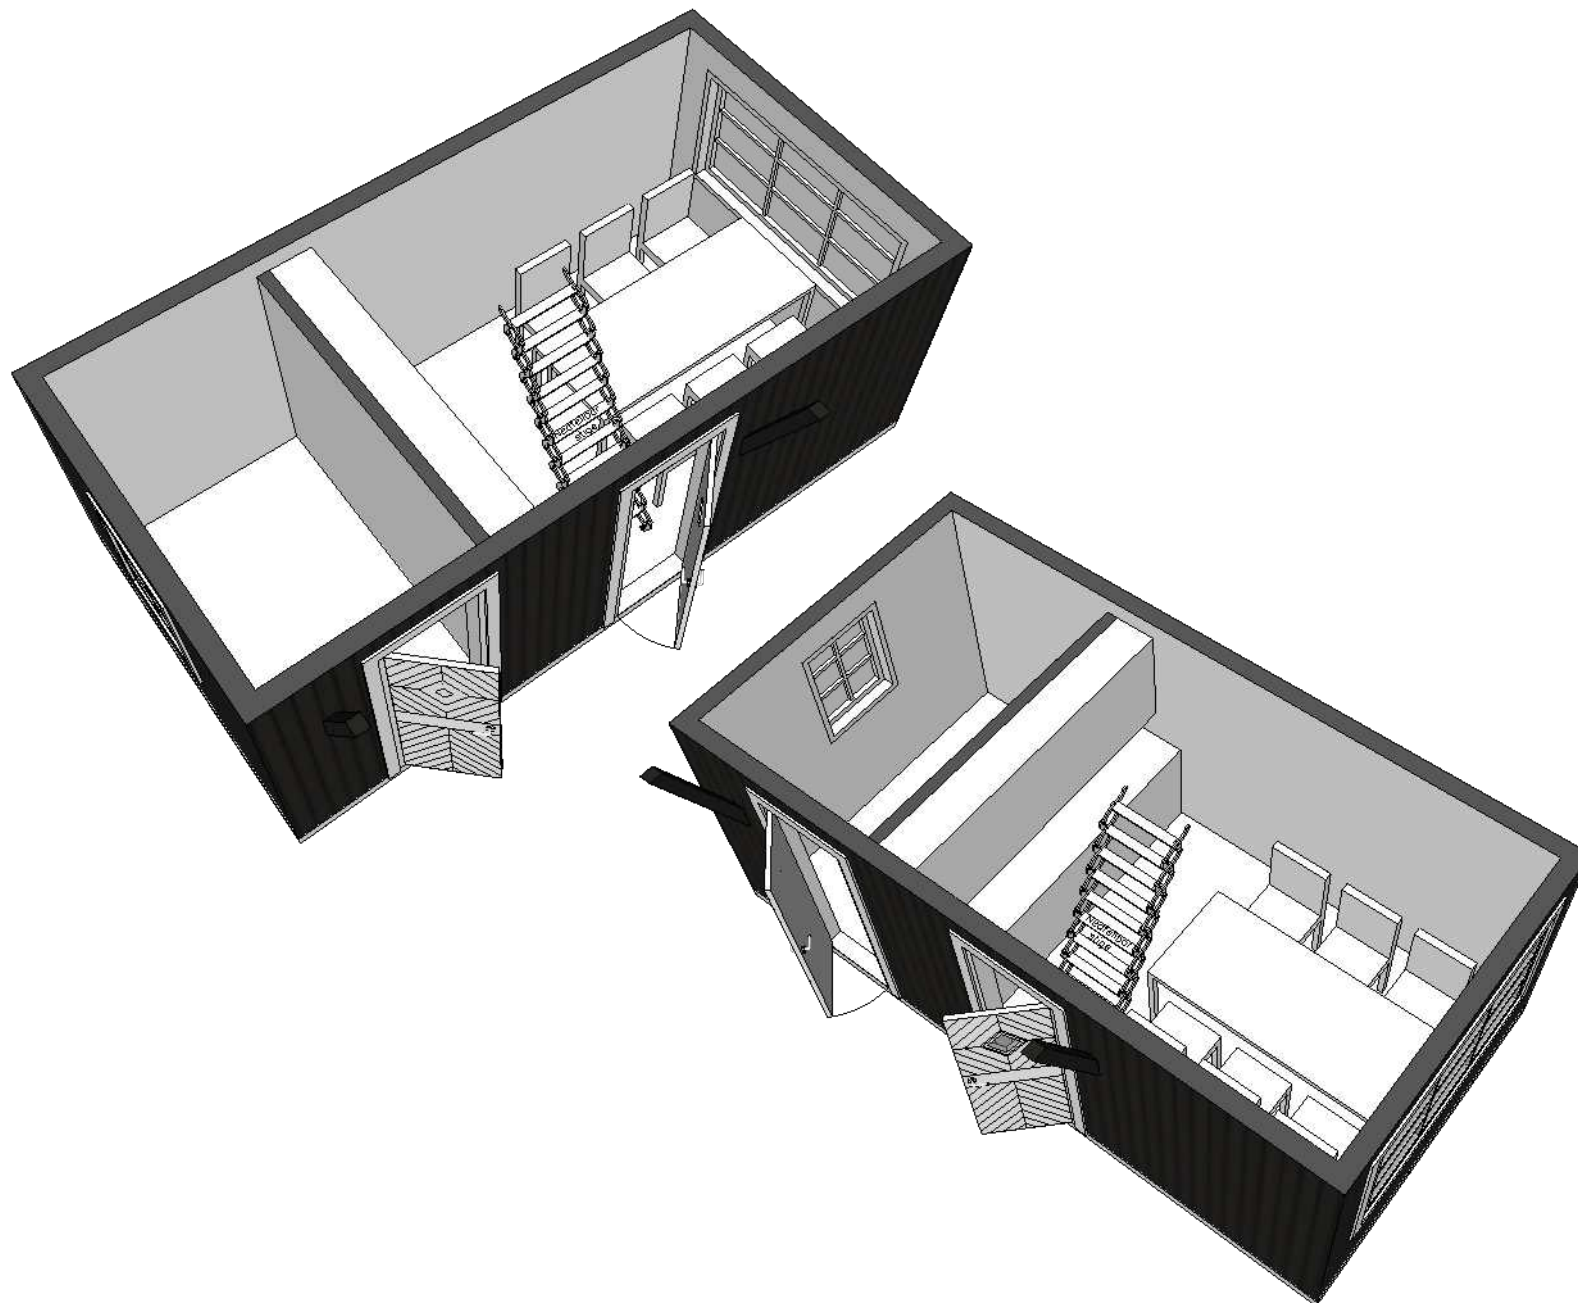

E-8

PERSEPEKTIV HEMS

- ANNEKS 2 -

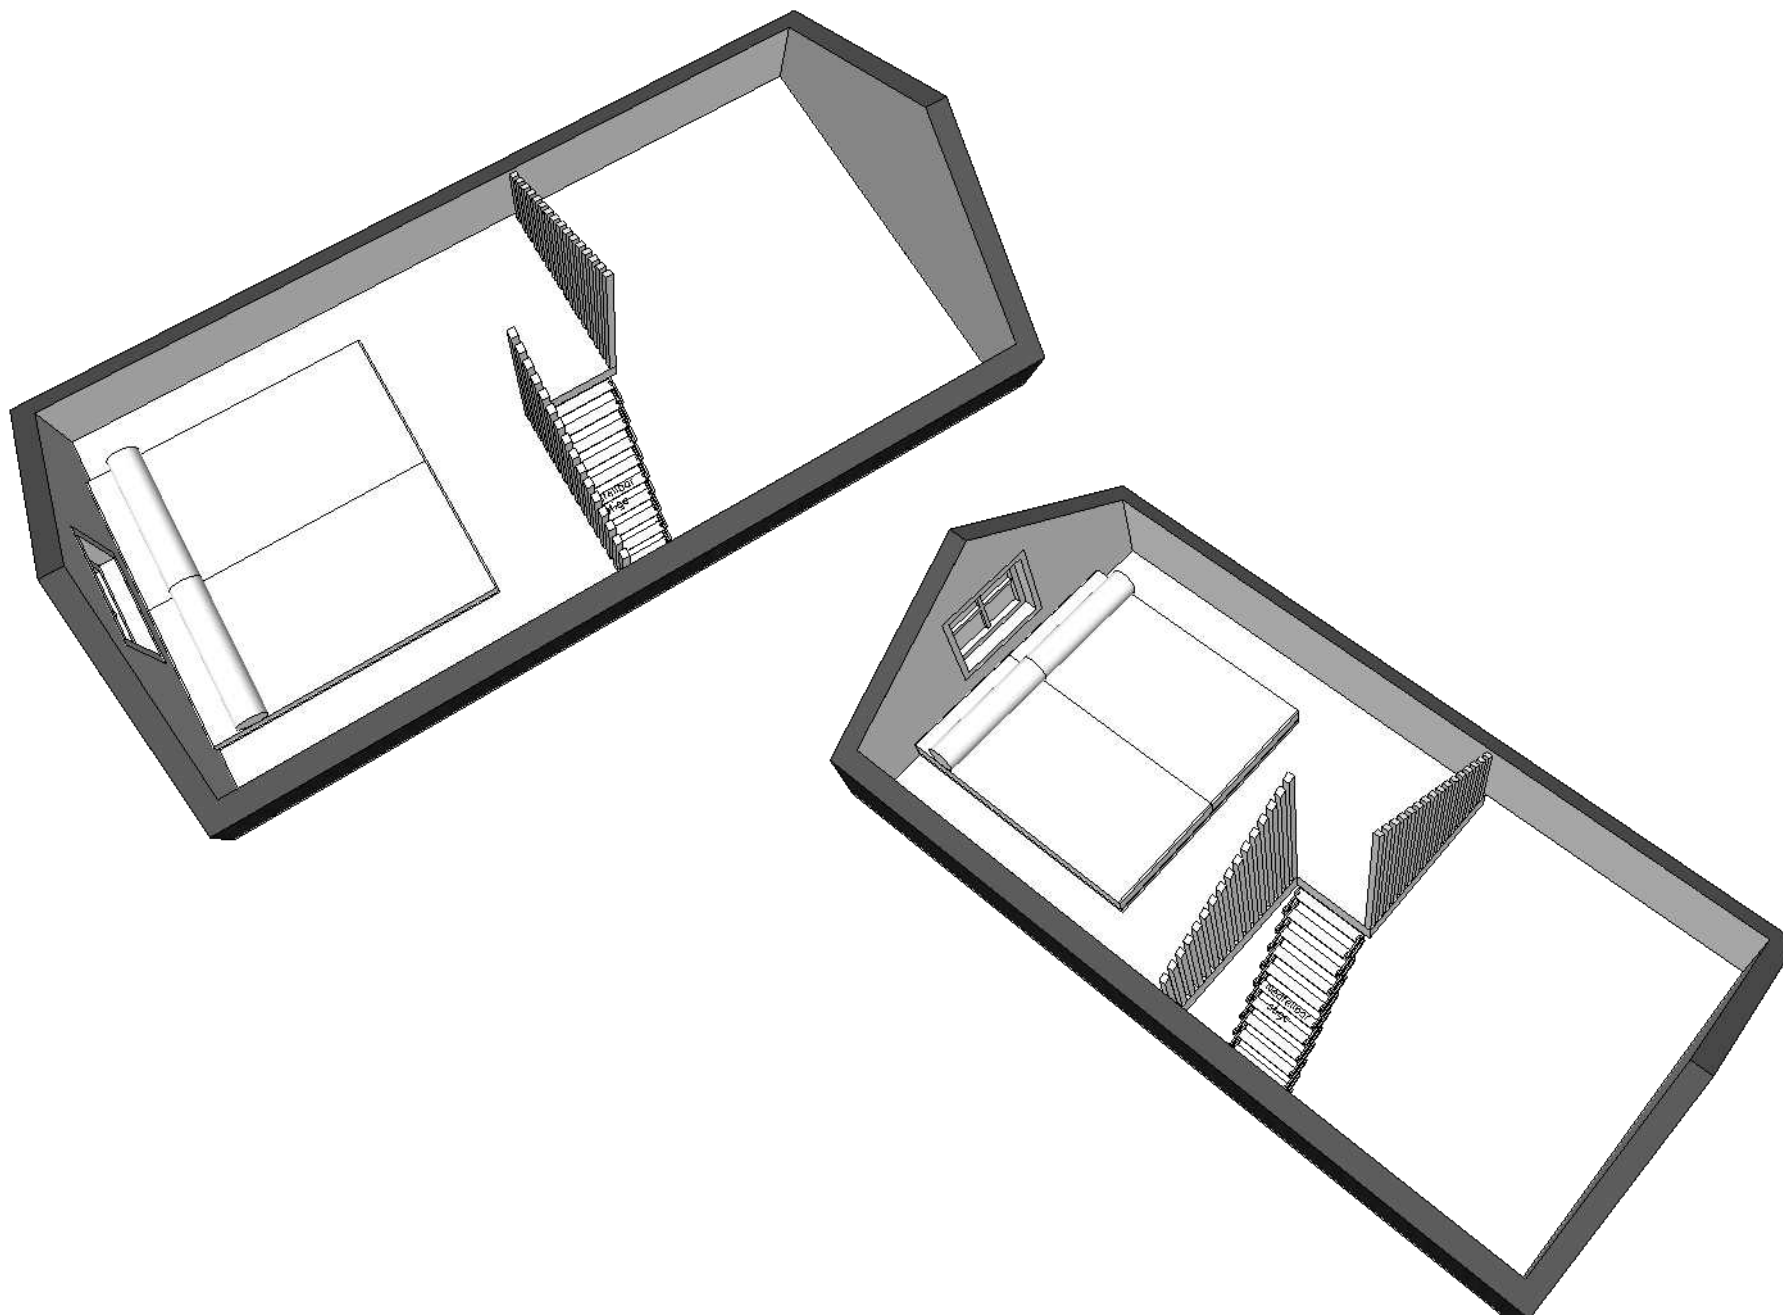

KONSEPHTHUS AS

www.tegnebua.no
Gamle Hellvikvei 11
1459 NESODDEN
post@tegnebua.no

TILTAKSADRESSE:
Anneks Fjell
15 m² BRA
m/hems

TILTAKSHAVER:
XX
XX
XX

Gnr | Bnr | Snr
XX | XXX | 0 | 0

TEGNET AV:
Kjetil Halvorsen

VERSJON:
X

DATO:
XX.XX.XXXX

MÅL I:
mm

PAPIRSTØRRELSE:
A4